


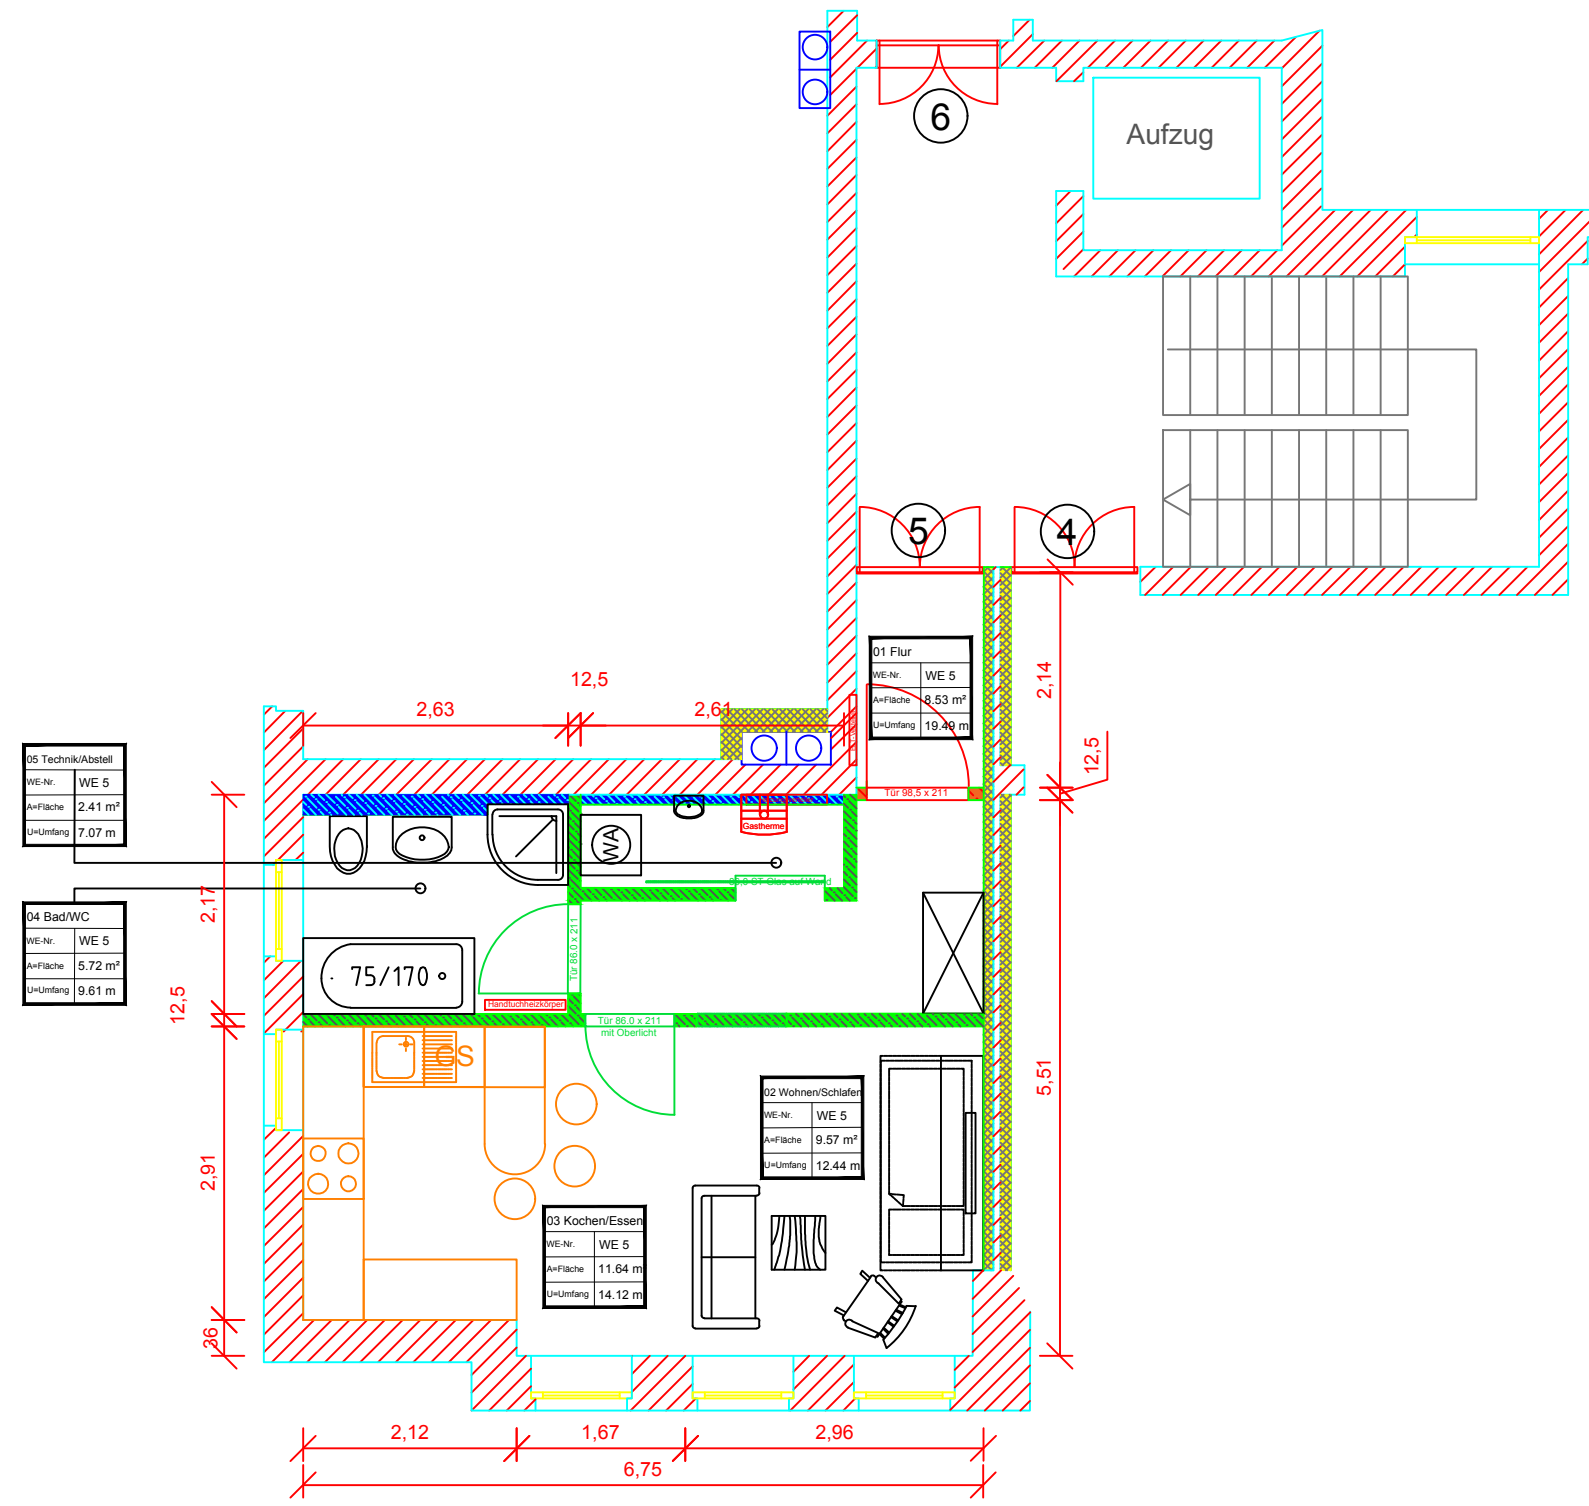


Raumbuch			
WE-NR.	NUTZUNG	FLÄCHE	UMFANG
WE 5	01 Flur	8.53 m ²	19.49 m
WE 5	02 Wohnen/Schlafen	9.57 m ²	12.44 m
WE 5	03 Kochen/Essen	11.64 m ²	14.12 m
WE 5	04 Bad/WC	5.72 m ²	9.61 m
WE 5	05 Technik/Abstell	2.41 m ²	7.07 m

Mietflächen gesamt		
Geschoss	Wohnung Nr.	Fläche
2. Obergeschoss	WE 5	37,87 m ²

Die Einrichtung versteht sich als Vorschlag. Die Wohnflächen können sich durch den Entfall von Optionswänden geringfügig verändern.



- Trockenbau Optional
- Trockenbau WET
- Trockenbau sonder
- Trockenbau 12,5
- Vorwandinstallation
- Mauerwerk

Bearbeitet Kästner. J	Geprüft	Genehmigt - Datum	Speicherdatum 17.02.2017	Druckdatum 17.02.2017	Maßstab 1:75
 Zietenstrasse 76 09130 Chemnitz www.liebert.de Tel.: +49 371 43162-0		Zeichnungsname Zietenstrasse 72		Aufgabe 2. Obergeschoss WE 5	Plan DIN A3
		Zeichnungsnummer			