
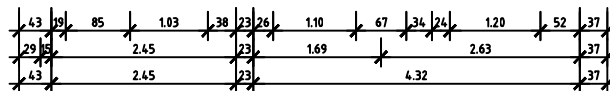


Zugeh. Galerie (sep. Zeichnung)

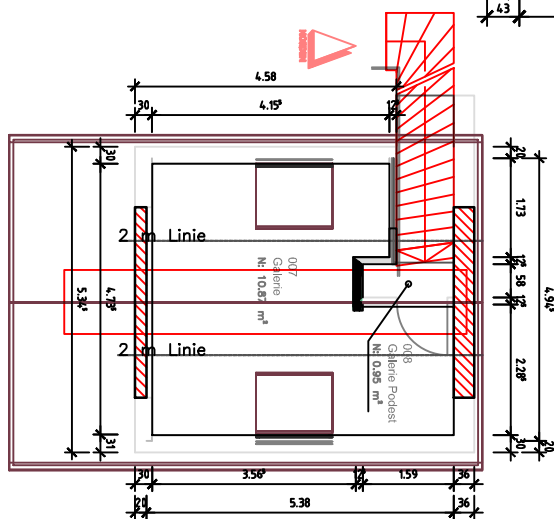

RÄUME			
Allgemein		Fläche & Umfang	
Nummer	Name	Fläche Netto	Umfang
001	Wohnzimmer	29.20 m ²	U: 21.63 m
002	Bad	6.14 m ²	U: 10.05 m
003	Schlafzimmer	14.51 m ²	U: 16.11 m
004	Küche	10.86 m ²	U: 13.96 m
005	Flur	6.99 m ²	U: 12.59 m
006	Balkon	4.14 m ²	U: 15.06 m
		71.83 m ²	

RÄUME			
Allgemein		Fläche & Umfang	
Nr.	Name	Fläche Netto	Umfang
007	Galerie	10.87 m ²	21.53 m
008	Galerie Podest	0.95 m ²	4.40 m
		11.82 m ²	

Objekt: Zietenstrasse 76, 09130 Chemnitz Wohnung 4 Alle Maße sind am Baukörper zu prüfen

Bearbeitet Kästner, J	Geprüft	Genehmigt - Datum	Bearb. Datum 22.01.2018	Druckdatum 22.01.2018	Maßstab 1:100
--------------------------	---------	-------------------	----------------------------	--------------------------	------------------



Zietenstrasse 76
09130 Chemnitz
www.liebert.de
Tel.: +49 371 43162-0

Zeichnungsname Zietenstrasse 76, 09130 Chemnitz	Plan DIN A4
Zeichnungsnummer Dachgeschoss links - Wohnung 4	