


Raumbuch			
WE-NR.	FLÄCHE	NUTZUNG	UMFANG
WE 3	9.46 m <sup>2</sup>	01 Flur	19.57 m
WE 3	27.75 m <sup>2</sup>	02 Wohnzimmer	22.88 m
WE 3	12.62 m <sup>2</sup>	03 Arbeiten/Hobby	15.18 m
WE 3	12.10 m <sup>2</sup>	04 Schlafzimmer	14.55 m
WE 3	11.51 m <sup>2</sup>	05 Kinderzimmer	14.74 m
WE 3	12.02 m <sup>2</sup>	06 Küche	13.88 m
WE 3	10.64 m <sup>2</sup>	07 Bad/WC	16.05 m
WE 3	1.50 m <sup>2</sup>	08 Technik/Abstell	5.51 m
WE 3	3.56 m <sup>2</sup>	09 Balkon Kinderzimmer	
WE 3	2.50 m <sup>2</sup>	09 Balkon Wohnzimmer	

Mietfläche gesamt		
Geschoss	Wohnung Nr.	Fläche
1. Obergeschoss	WE 3	103,66 m <sup>2</sup>

Hinweis: Die Flächen der Balkone wurden mit 50% Mietfläche gerechnet  
Die Einrichtung versteht sich als Vorschlag. Die Wohnflächen können sich durch den Entfall von Optionswänden geringfügig verändern.

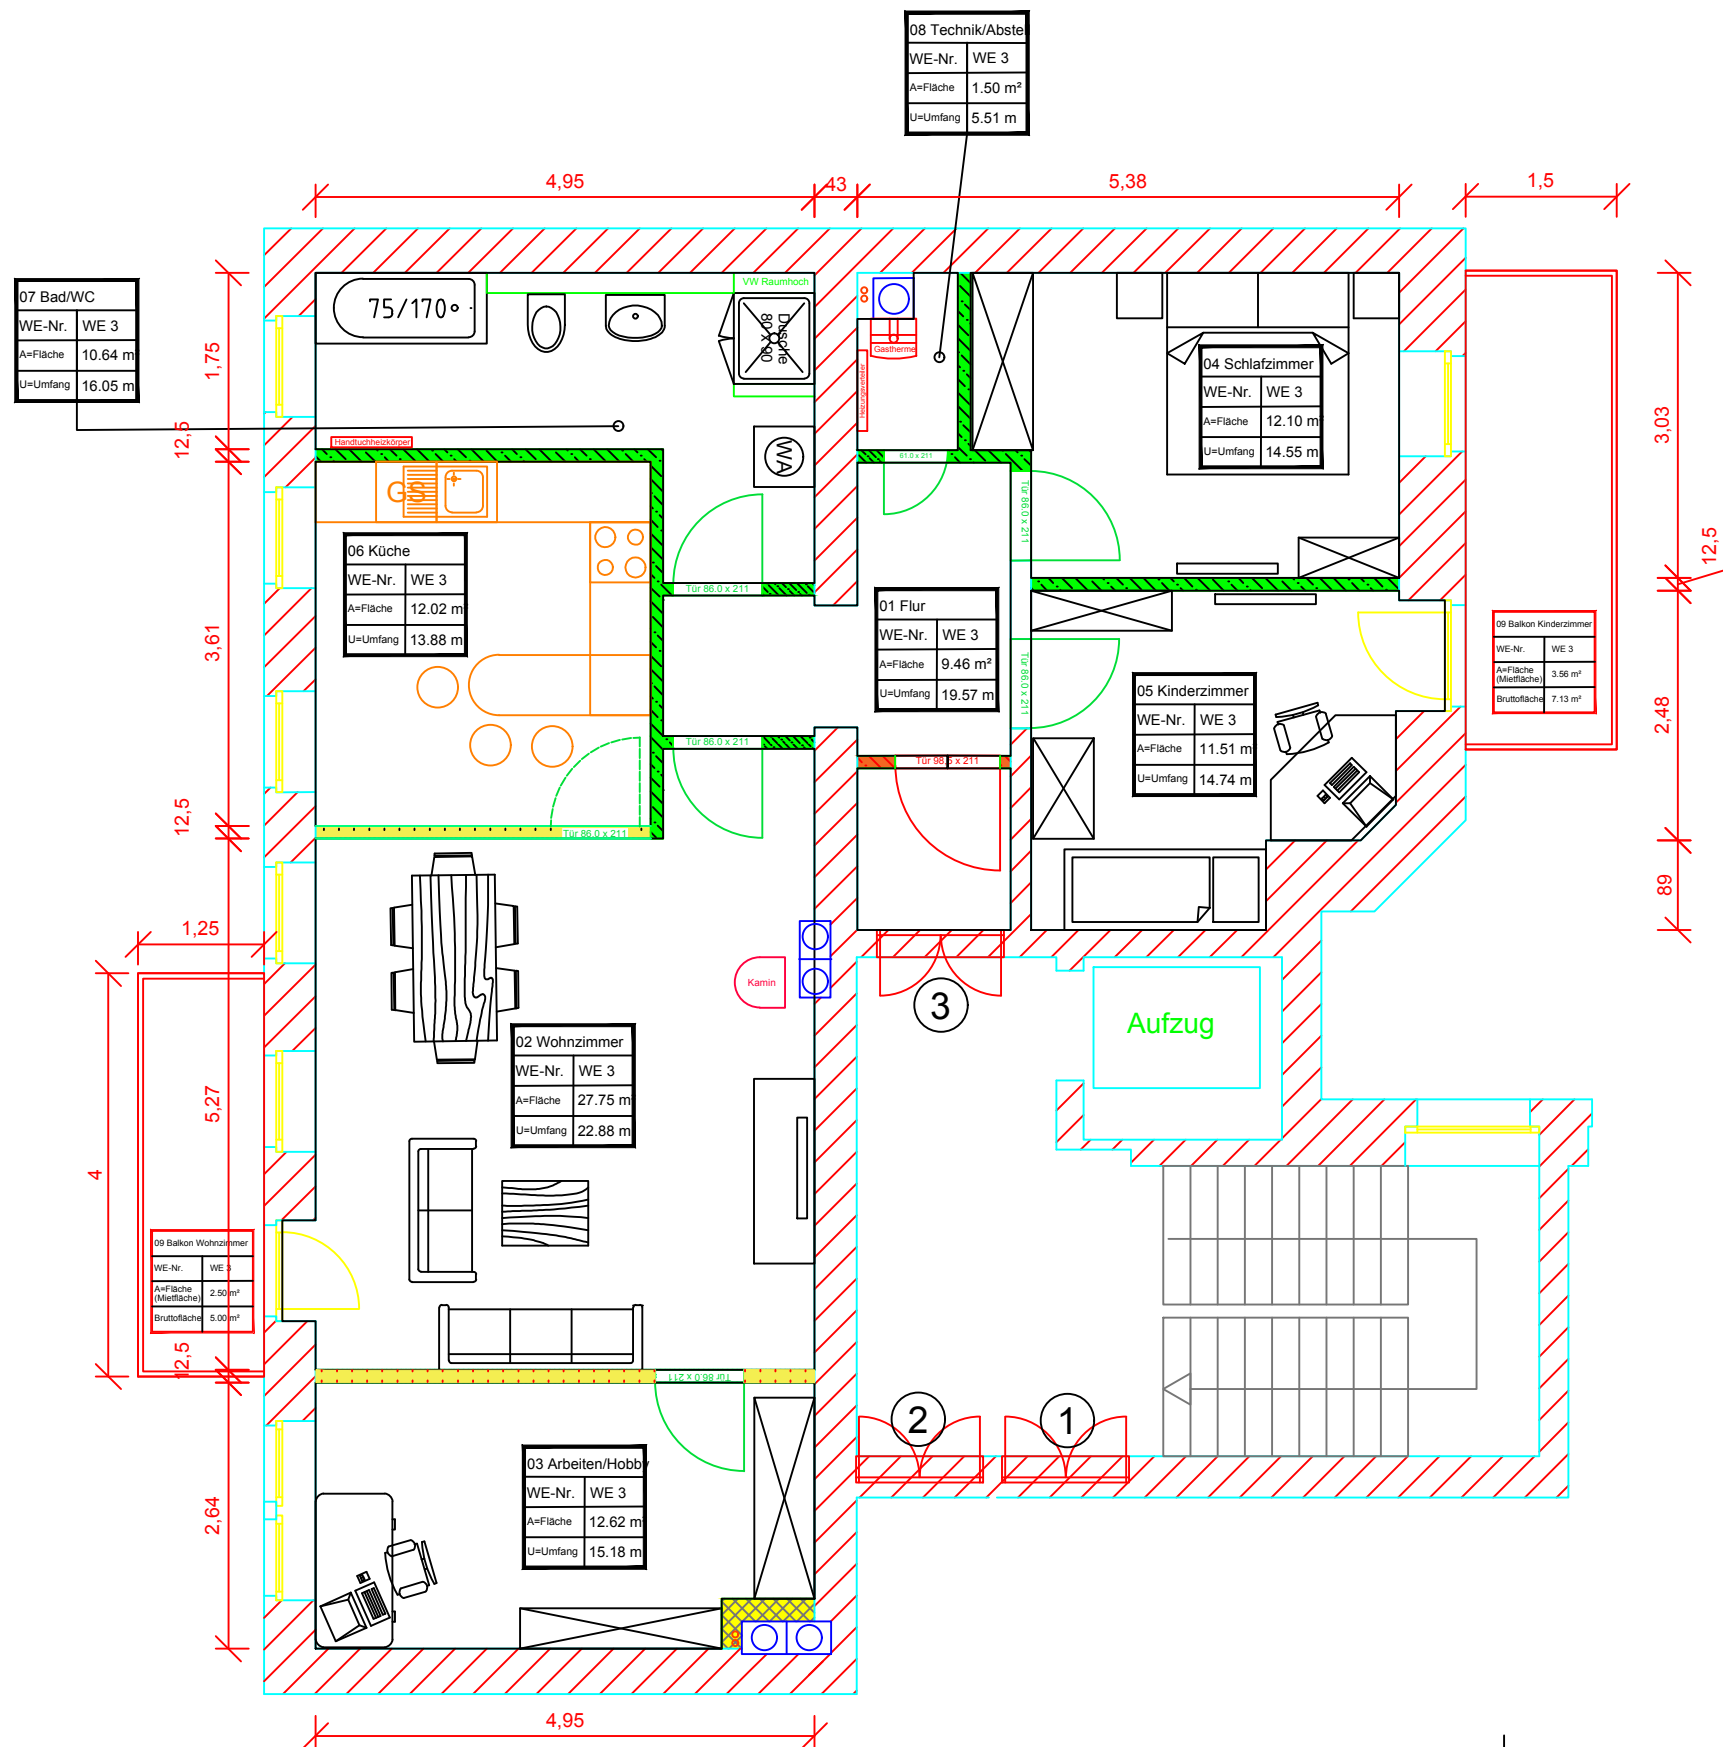

- Trockenbau Optional
- Trockenbau WET
- Trockenbau sonder
- Trockenbau 12,5
- Vorwandinstallation
- Mauerwerk

Bearbeitet Kästner. J	Geprüft	Genehmigt - Datum	Speicherdatum 13.02.2017	Druckdatum 13.02.2017	Maßstab 1:75
Zietenstrasse 76 09130 Chemnitz www.liebert.de Tel.: +49 371 43162-0		Zeichnungsname Zietenstrasse 72		Aufgabe Plan DIN A3	
		Zeichnungsnummer 1. Obergeschoss WE 3			